

50.67"

49.17"

46.46"

25"

21.46"

5.91"

5.91"

2.28"

30.71"

25.98"

22.83"

19.69"

10.24"

17.68"




16.85"

5.51"

9.69"

9.69"

20.47"

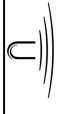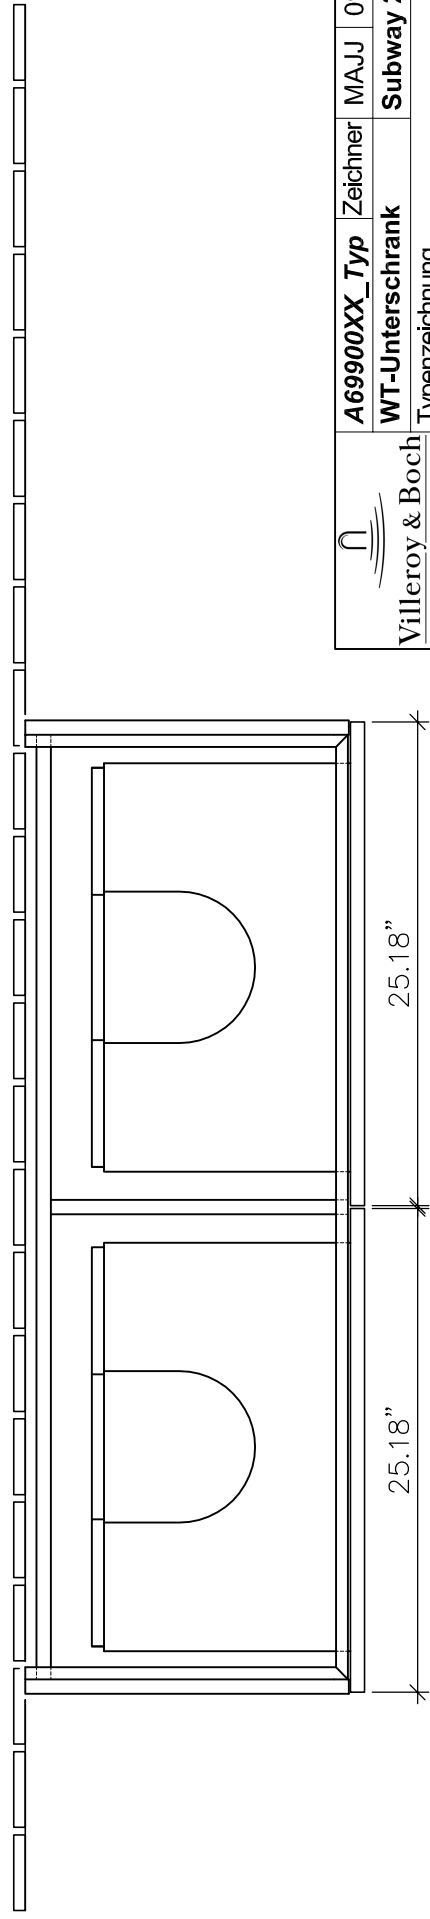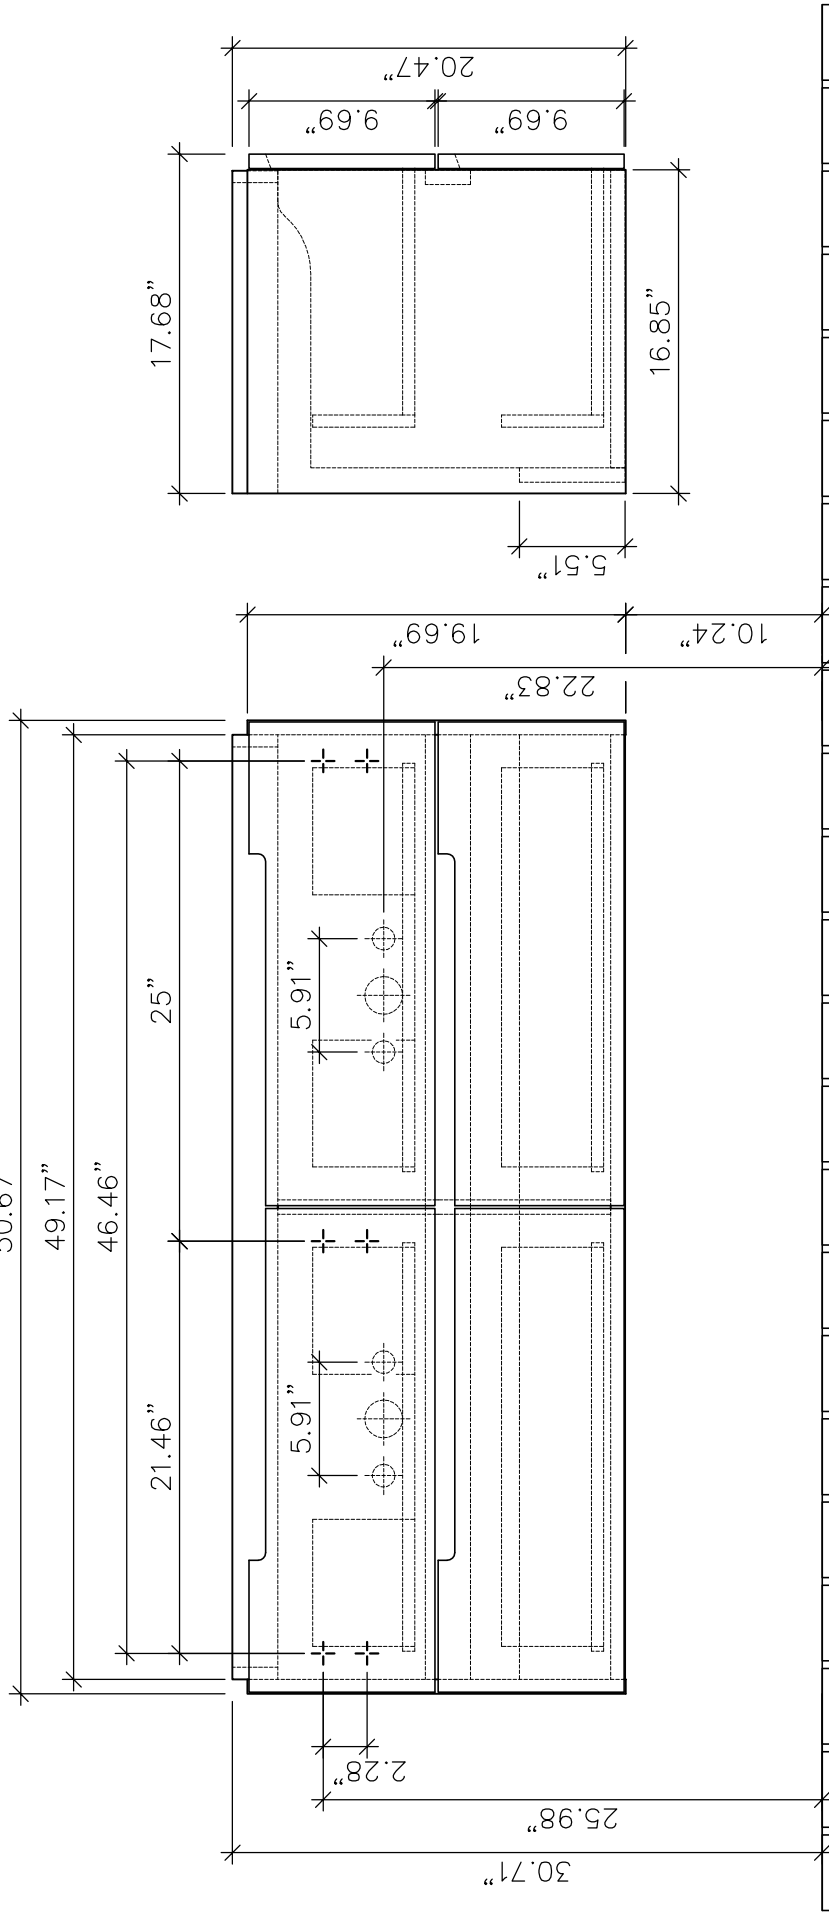

Villeroy & Boch

1748

A69900XX_Typ Zeichner MAJJ 09.11.2011

WT-Unterschrank

Typenzeichnung

Subway 2.0

1:10

Diese Zeichnung ist unser geistiges Eigentum und darf ohne unsere Genehmigung nicht kopiert oder Dritten zugänglich gemacht werden.