


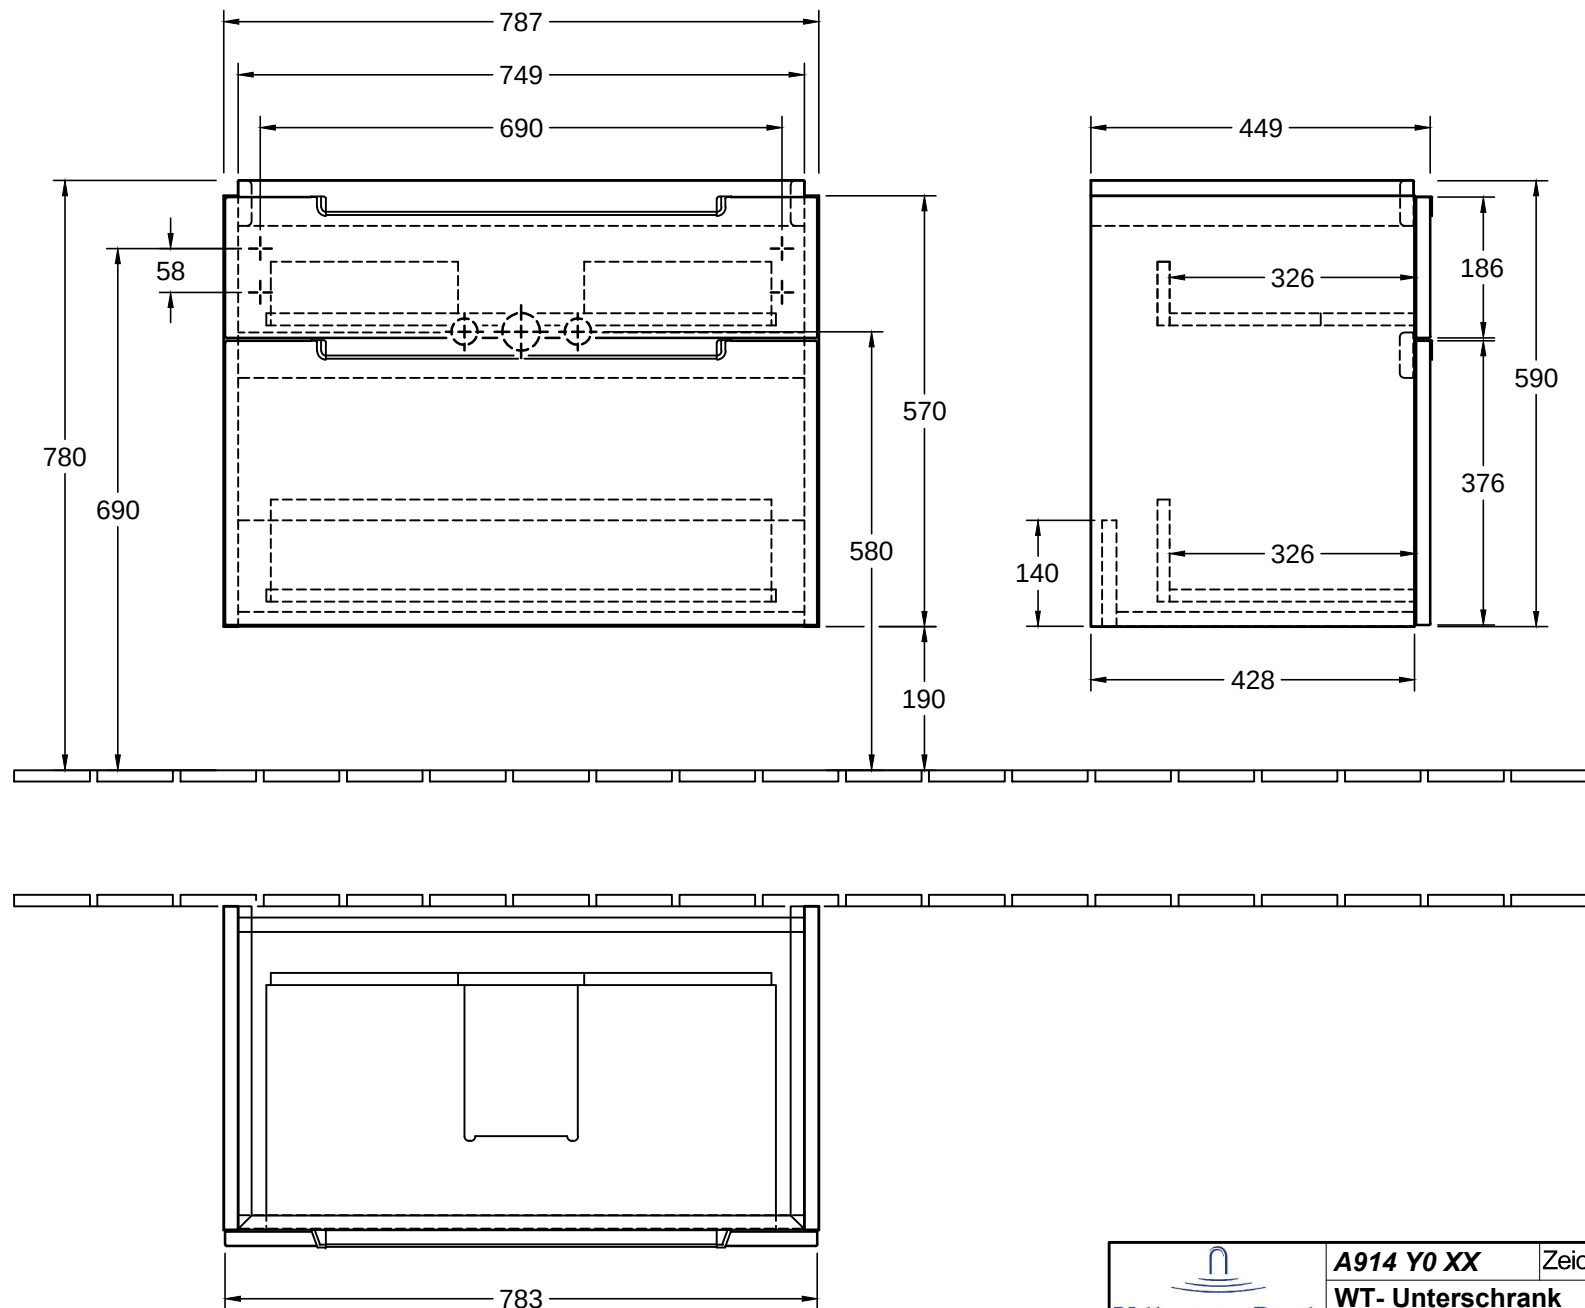

	A914 Y0 XX	Zeichner	MAJJ	12.11.2015
	WT- Unterschrank	SUBWAY 2.0		
	Typenzeichnung	1:10		

Diese Zeichnung ist unser geistiges Eigentum und darf ohne unsere Genehmigung nicht kopiert oder Dritten zugänglich gemacht werden.