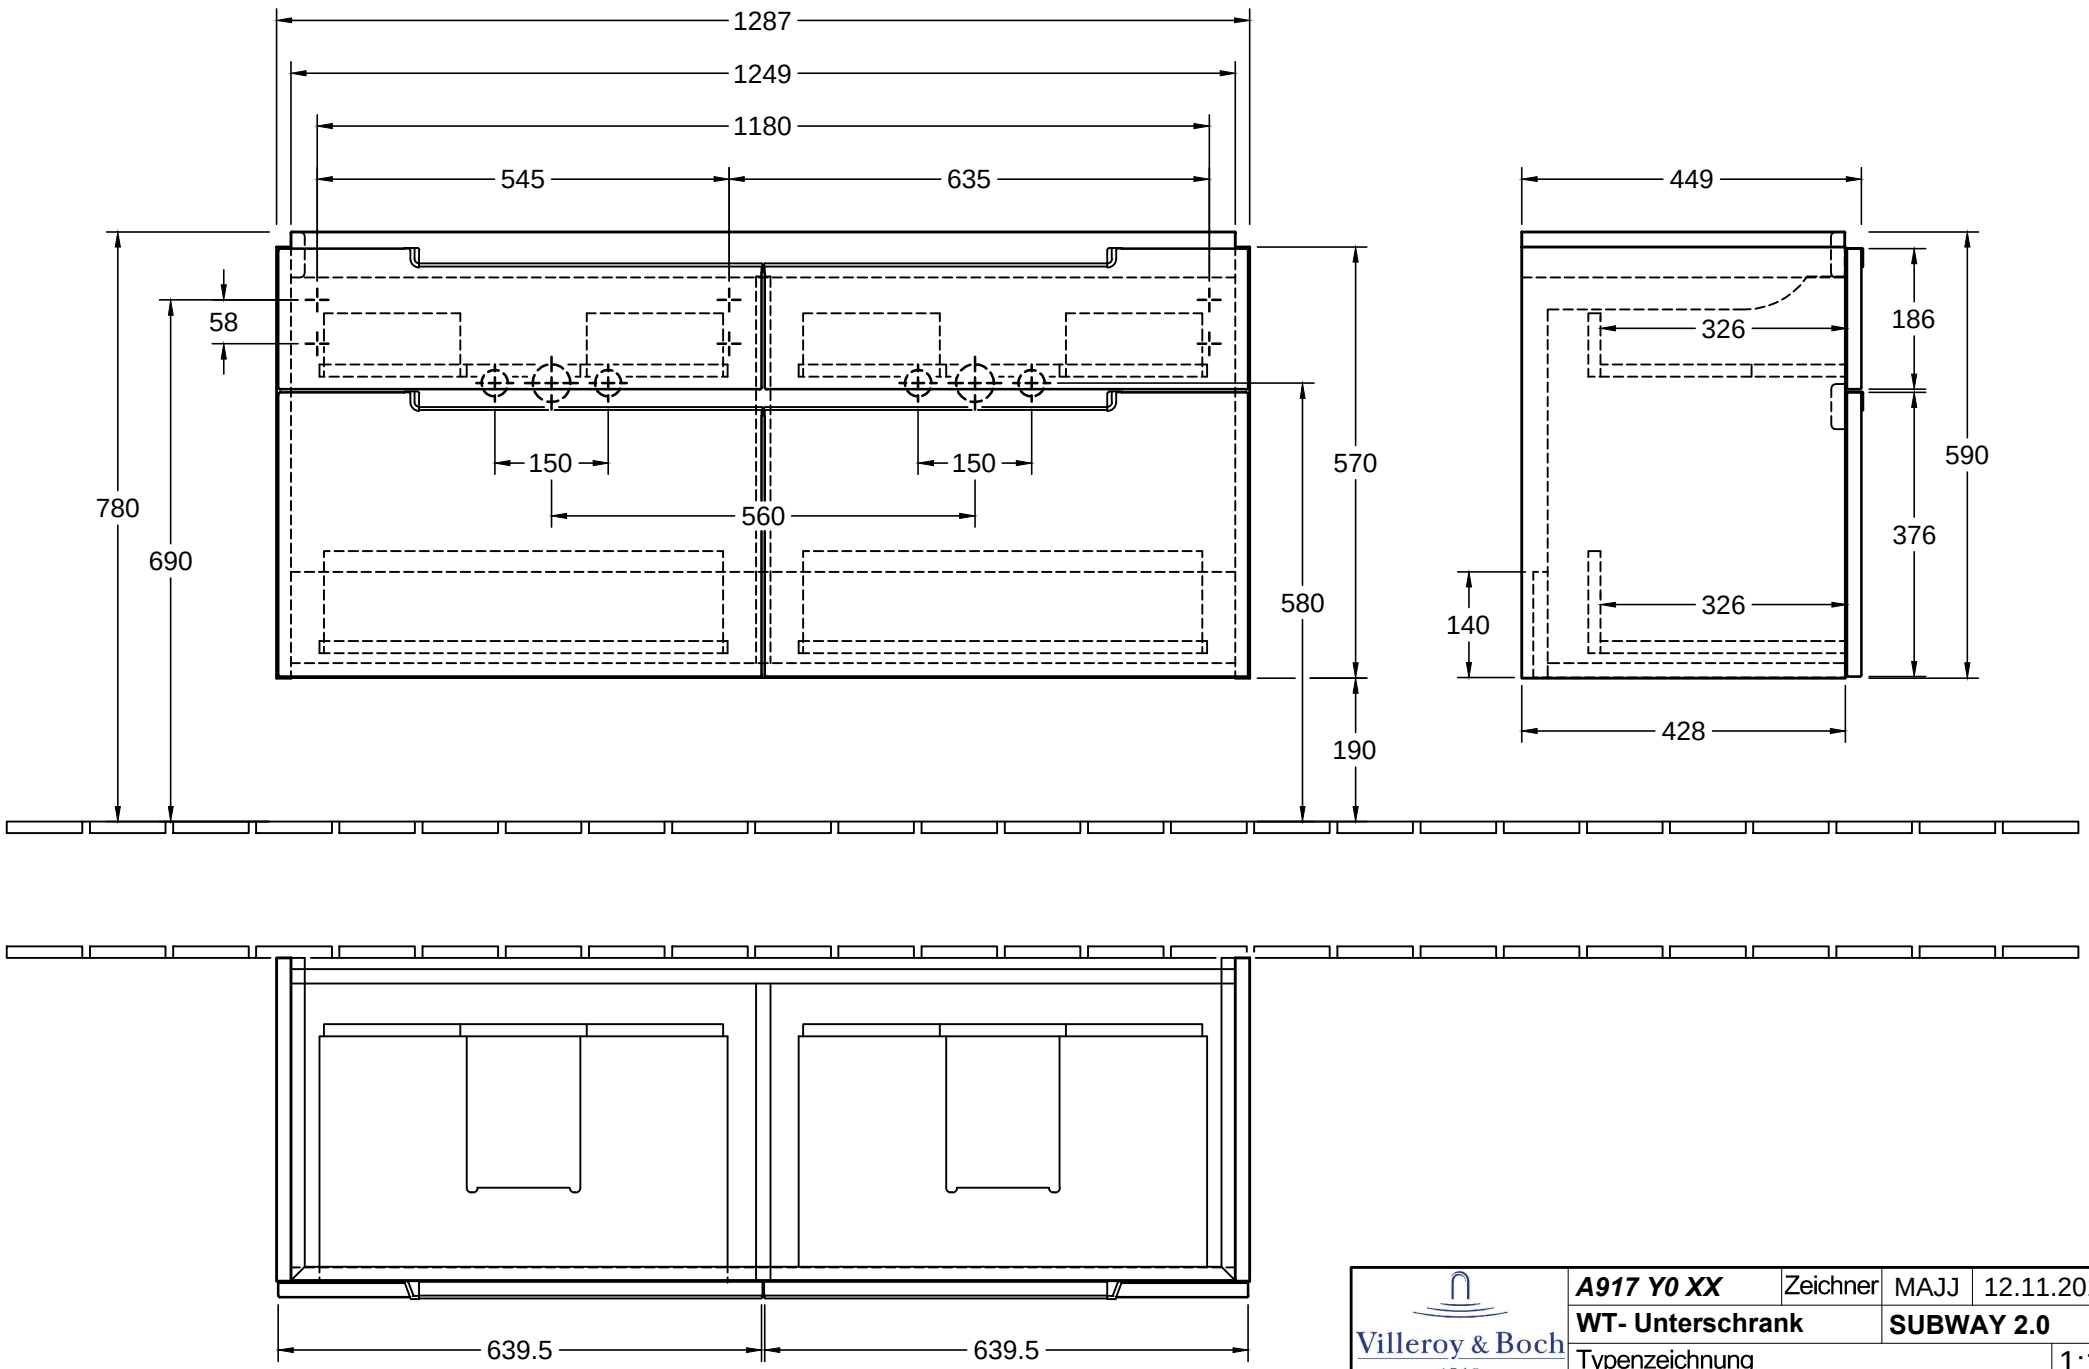

Villeroy & Boch 1748	***A917 Y0 XX***	Zeichner	MAJJ	12.11.2015
	WT- Unterschrank		**SUBWAY 2.0**	
	Typenzeichnung			1:10

Diese Zeichnung ist unser geistiges Eigentum und darf ohne unsere Genehmigung nicht kopiert oder Dritten zugänglich gemacht werden.