


⚡ 220 - 240 V loser Netzanschluss (laut VDE 0100 Teil 701)

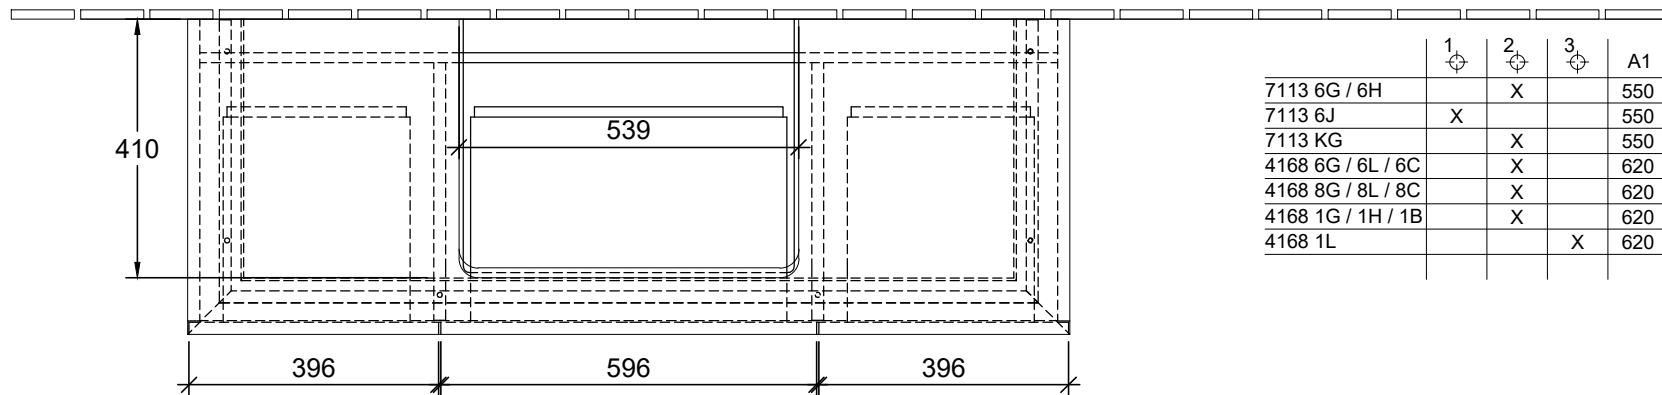

	1	2	3	A1
7113 6G / 6H		X		550
7113 6J	X			550
7113 KG		X		550
4168 6G / 6L / 6C		X		620
4168 8G / 8L / 8C		X		620
4168 1G / 1H / 1B		X		620
4168 1L			X	620



B684 00/LOXX Zeichner EDST 15.01.2019

WT-Unterschrank LEGATO

Typenzeichnung

1:12

Diese Zeichnung ist unser geistiges Eigentum und darf ohne unsere Genehmigung nicht kopiert oder Dritten zugänglich gemacht werden.