


⚡ 220 - 240 V loser Netzanschluss (laut VDE 0100 Teil 701)

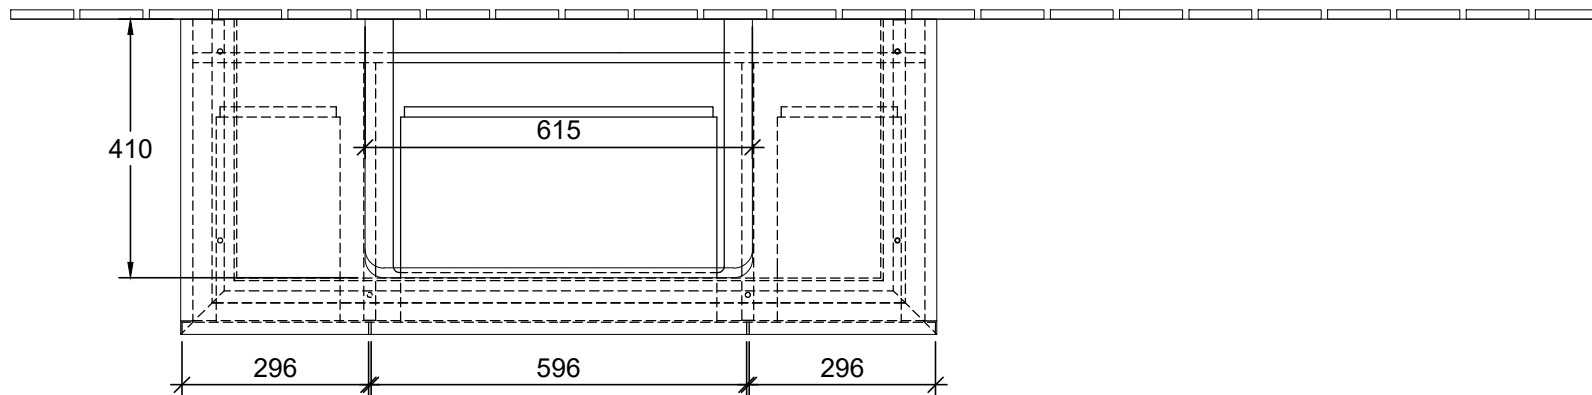

 Villeroy & Boch <small>1748</small>	B697 00/LOXX	Zeichner	EDST	16.01.2019
	WT-Unterschrank	LEGATO		
	Typenzeichnung	1:12		
<small>Diese Zeichnung ist unser geistiges Eigentum und darf ohne unsere Genehmigung nicht kopiert oder Dritten zugänglich gemacht werden.</small>				