
 220 - 240 V loser Netzanschluss ( laut VDE 0100 Teil 701 )

**ACHTUNG:** Die Installation und die Anschlüsse müssen nach den gültigen Installationsvorschriften des jeweiligen Landes von einem konzessionierten Fachmann ausgeführt werden

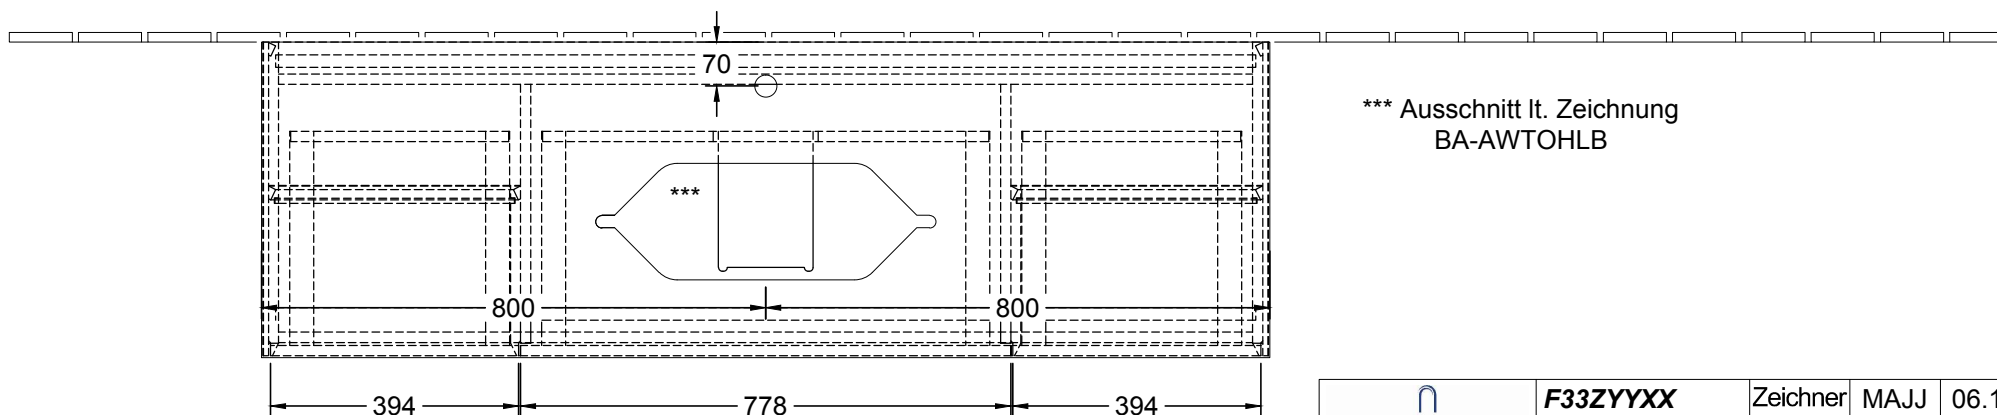

\*\*\* Ausschnitt lt. Zeichnung  
BA-AWTOHLB

	<b>F33ZYYXX</b>	Zeichner	MAJJ	06.12.2016
	<b>WT- Unterschrank</b>	<b>FINION</b>		
	Typenzeichnung	1:12		

Diese Zeichnung ist unser geistiges Eigentum und darf ohne unsere Genehmigung nicht kopiert oder Dritten zugänglich gemacht werden.