


220 - 240 V loser Netzanschluss ( laut VDE 0100 Teil 701 )

ACHTUNG: Die Installation und die Anschlüsse müssen nach den gültigen Installationsvorschriften des jeweiligen Landes von einem konzessionierten Fachmann ausgeführt werden

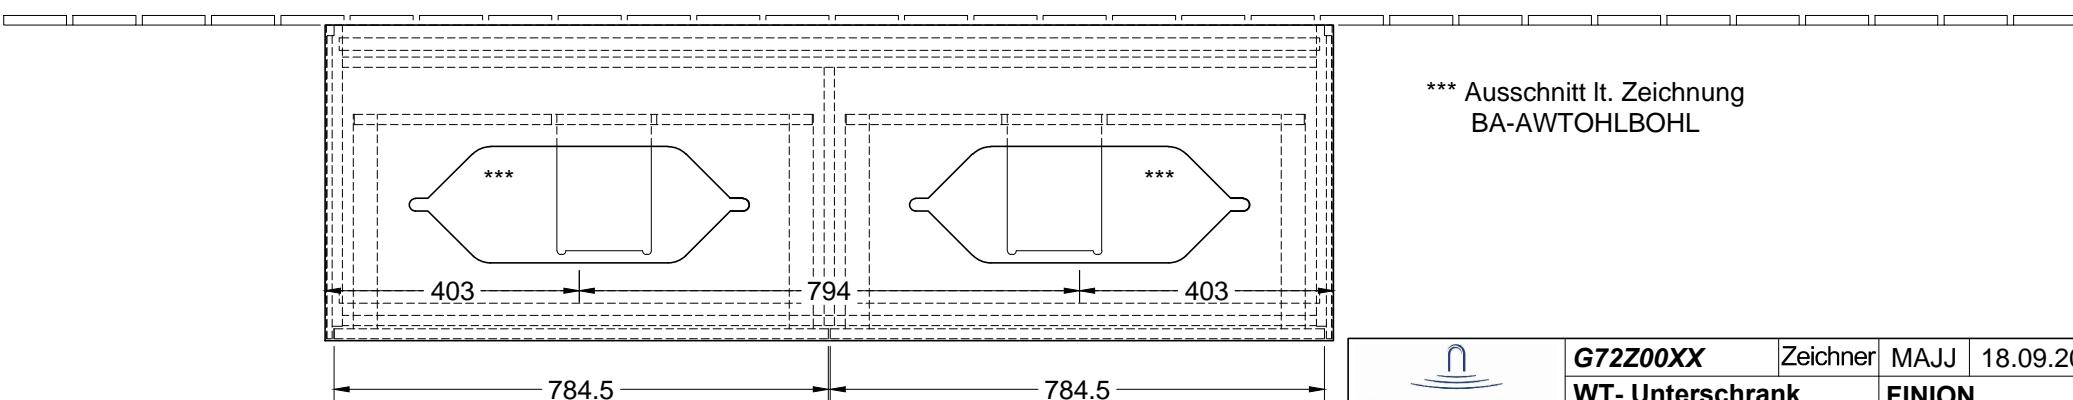

\*\*\* Ausschnitt lt. Zeichnung  
BA-AWTOHLBOHL

	G72Z00XX	Zeichner	MAJJ	18.09.2017
	WT- Unterschrank			FINION
Typenzeichnung				1:12

Diese Zeichnung ist unser geistiges Eigentum und darf ohne unsere Genehmigung nicht kopiert oder Dritten zugänglich gemacht werden.