
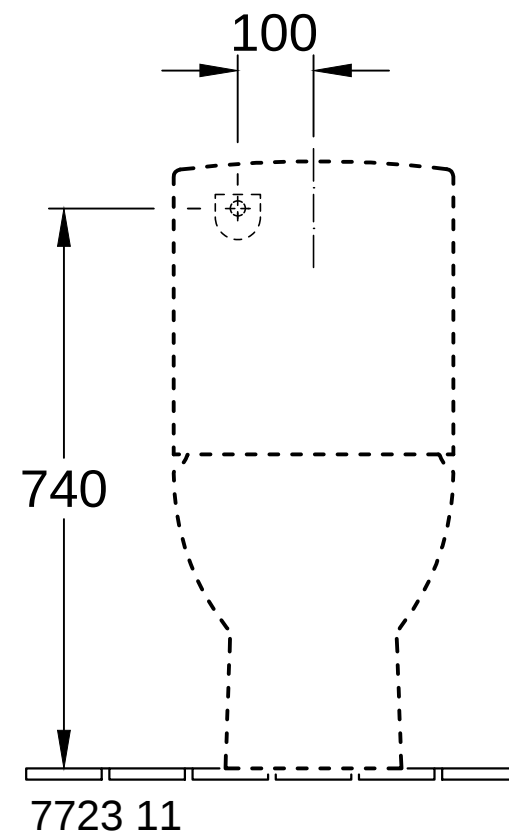
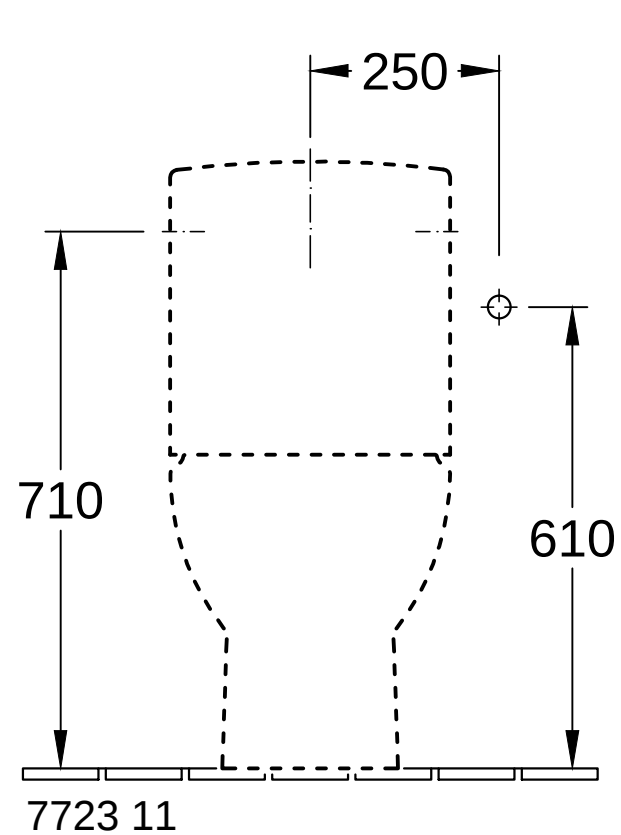
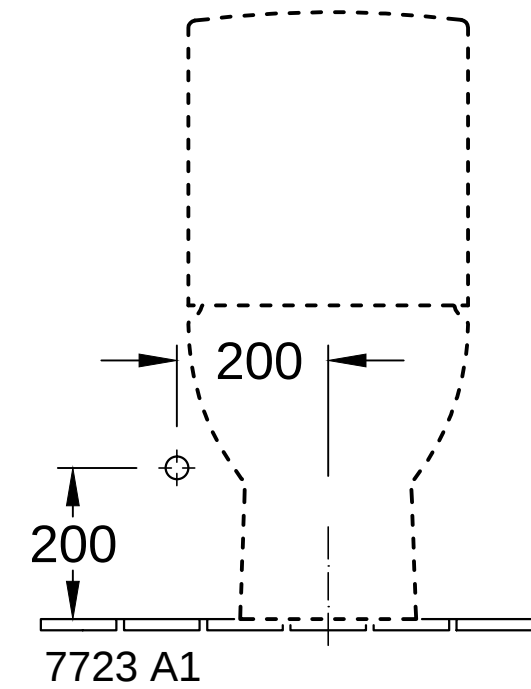
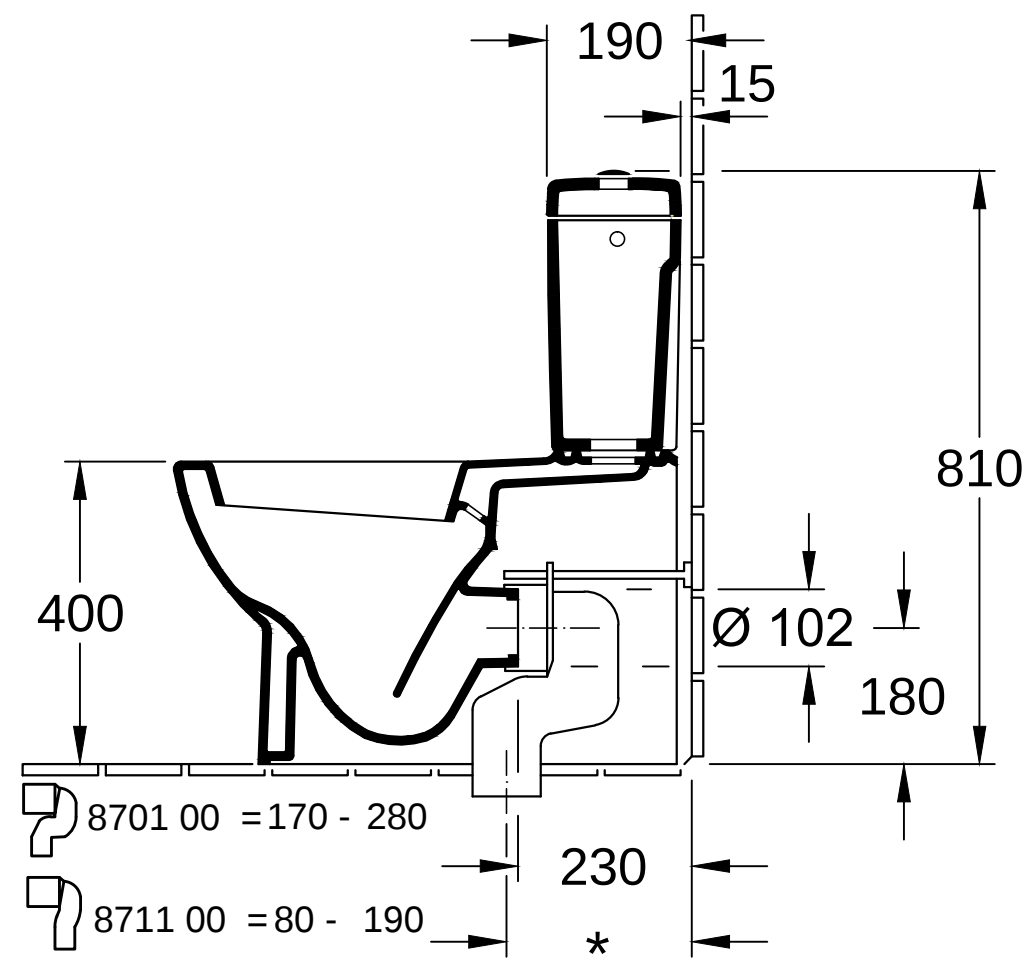


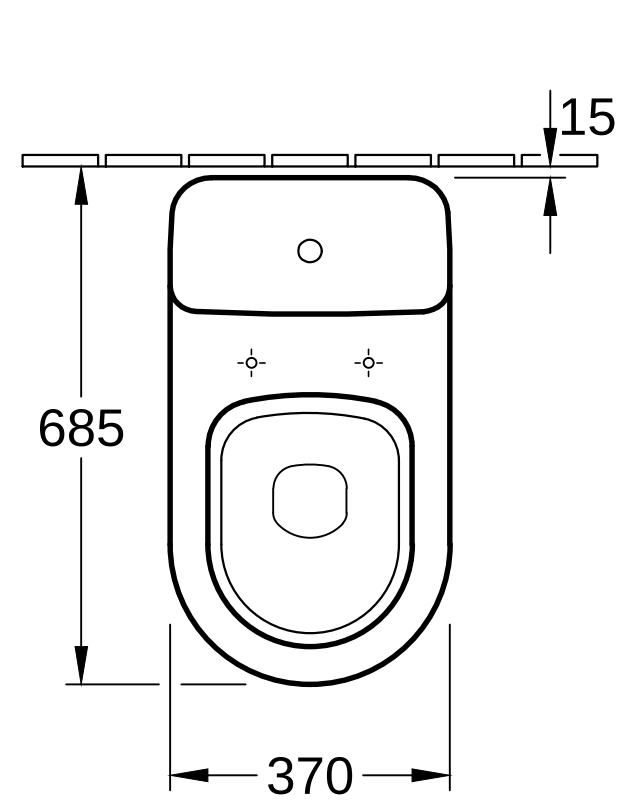

Benennung SUBWAY 6610 10 - WC BTW 7723 11 - SK 7723 A1 - SK			Villeroy&Boch	
Geändert:	24.09.2014	Maßstab 1 : 10		Ohne unsere Genehmigung darf diese Zeichnung weder vervielfältigt, noch dritten Personen oder Konkurrenzfirmen mitgeteilt werden. Die Verwendung der Daten/technischen Zeichnungen erfolgt auf eigenes Risiko, unter Ausschluss jeglicher Haftung von Villeroy & Boch. Maßangaben sind unverbindlich; Modelländerungen bleiben vorbehalten.
		Gez.:	HARU	
		Datum:	11. 2003	